
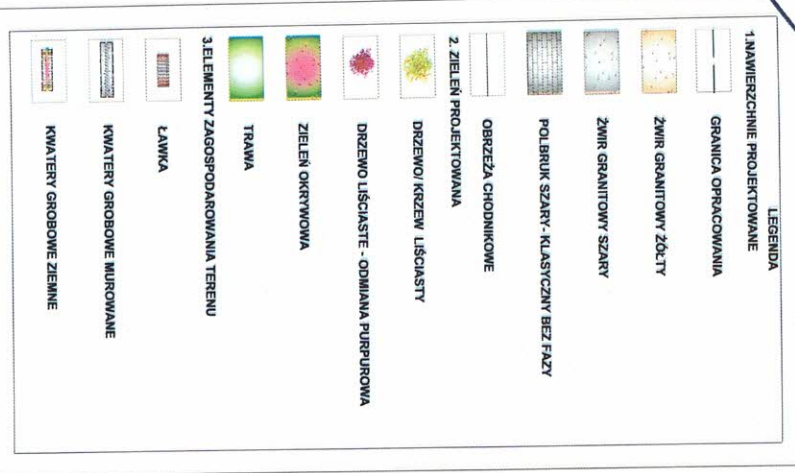
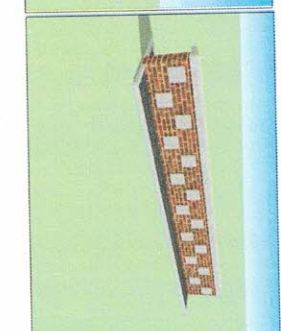
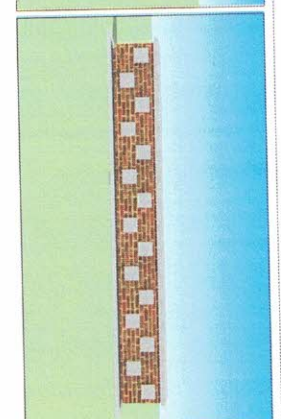
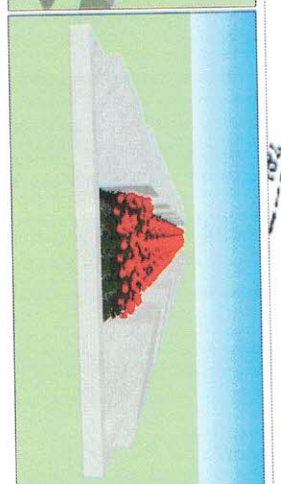
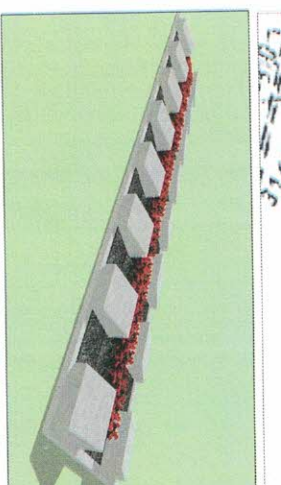


PROJEKT WYKONANIE
 PODKATEGORIA 12 - DO WYKONANIA

PROJEKT WYKONANIE
 PODKATEGORIA 6 - DO WYKONANIA

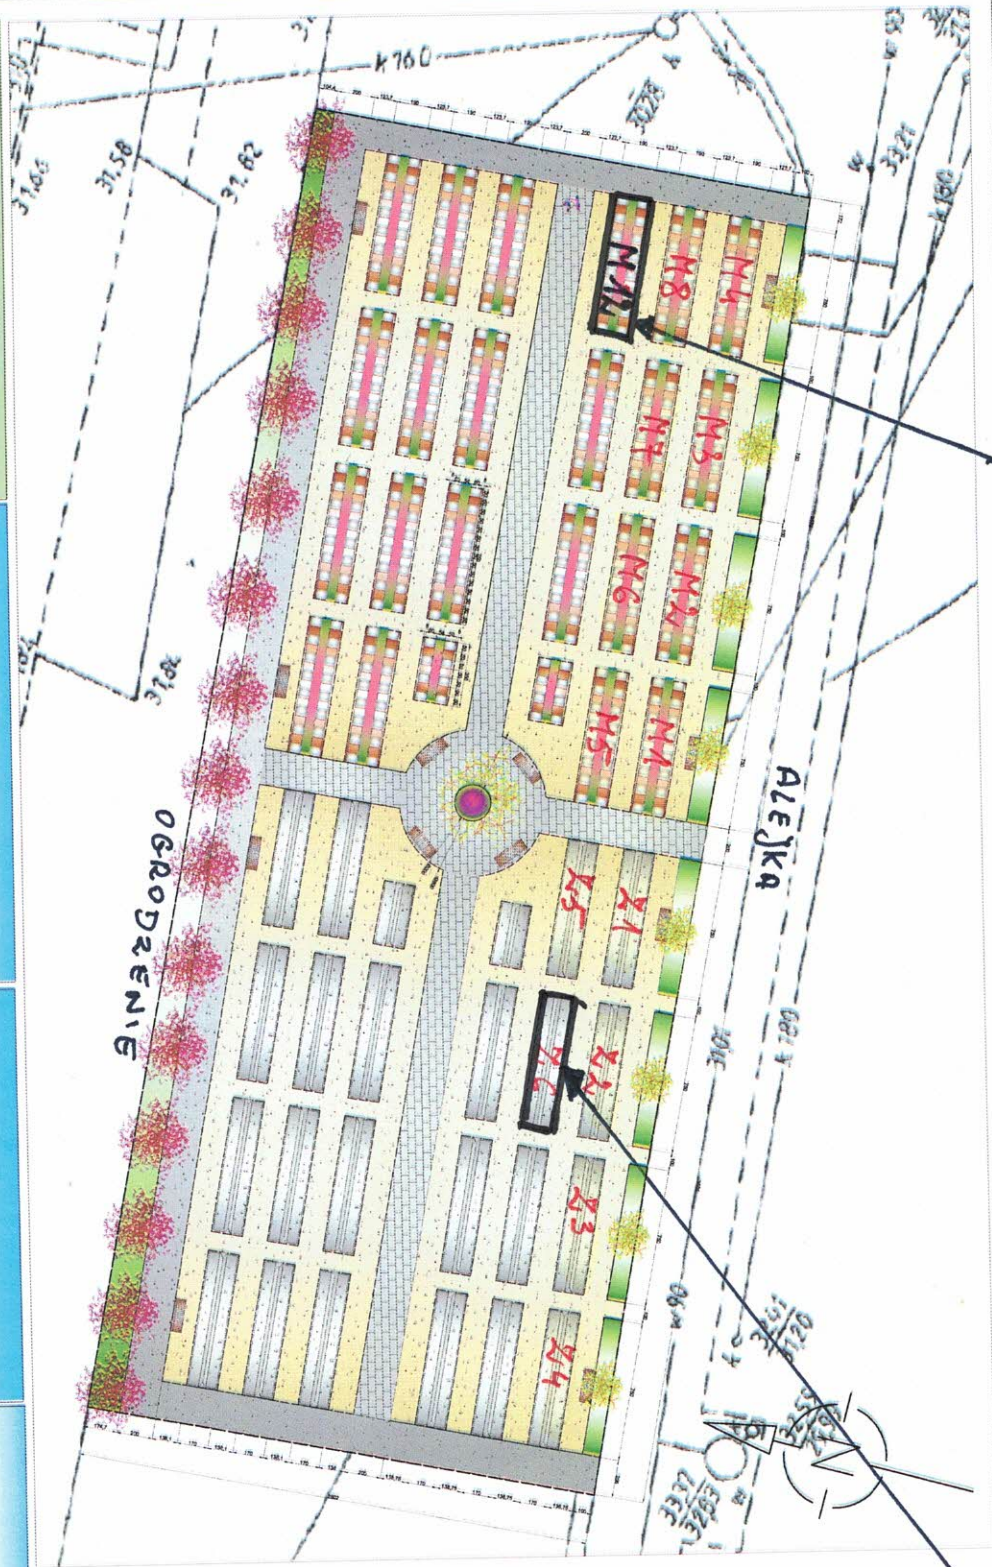

