

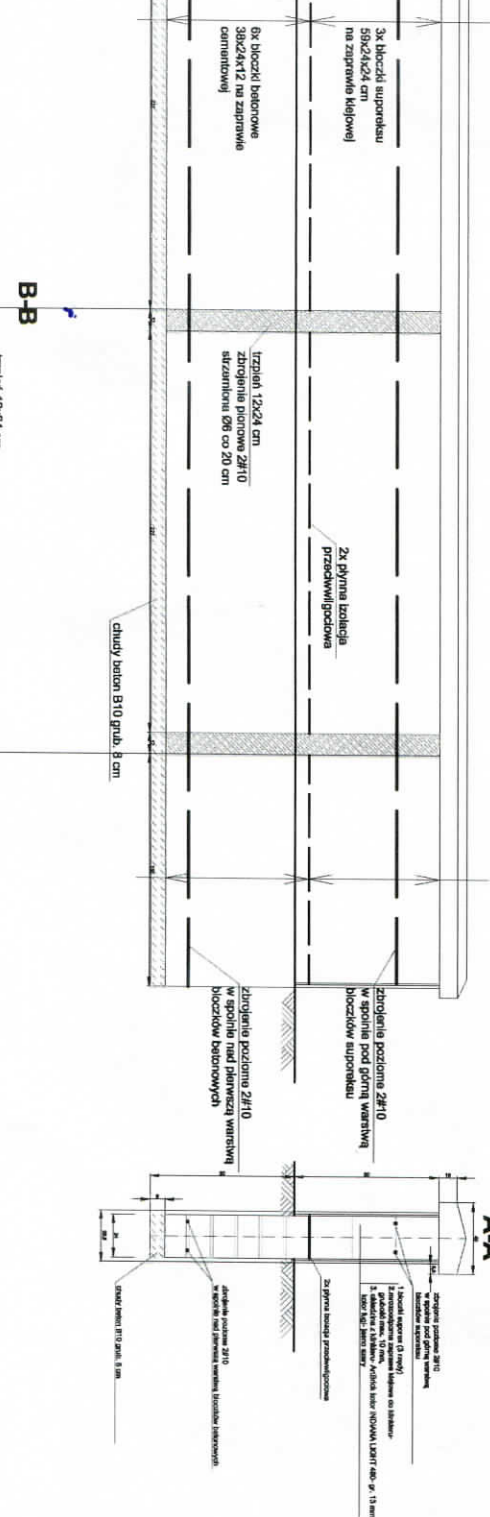


WIDOK ŚCIANY WIENCZĄCEJ NAGROBKU URNOWE ZIEMNE

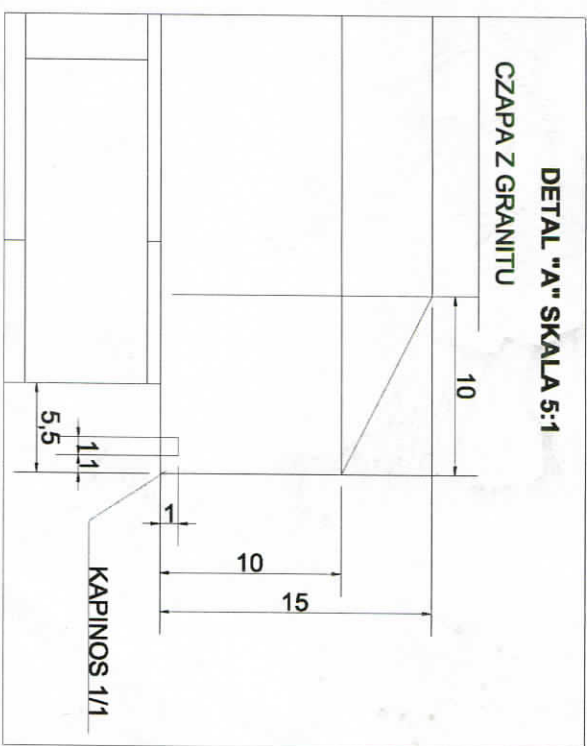

B-B

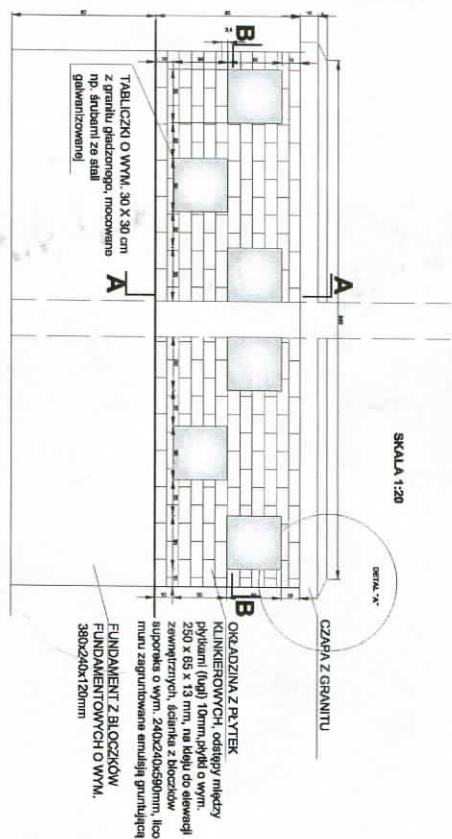

